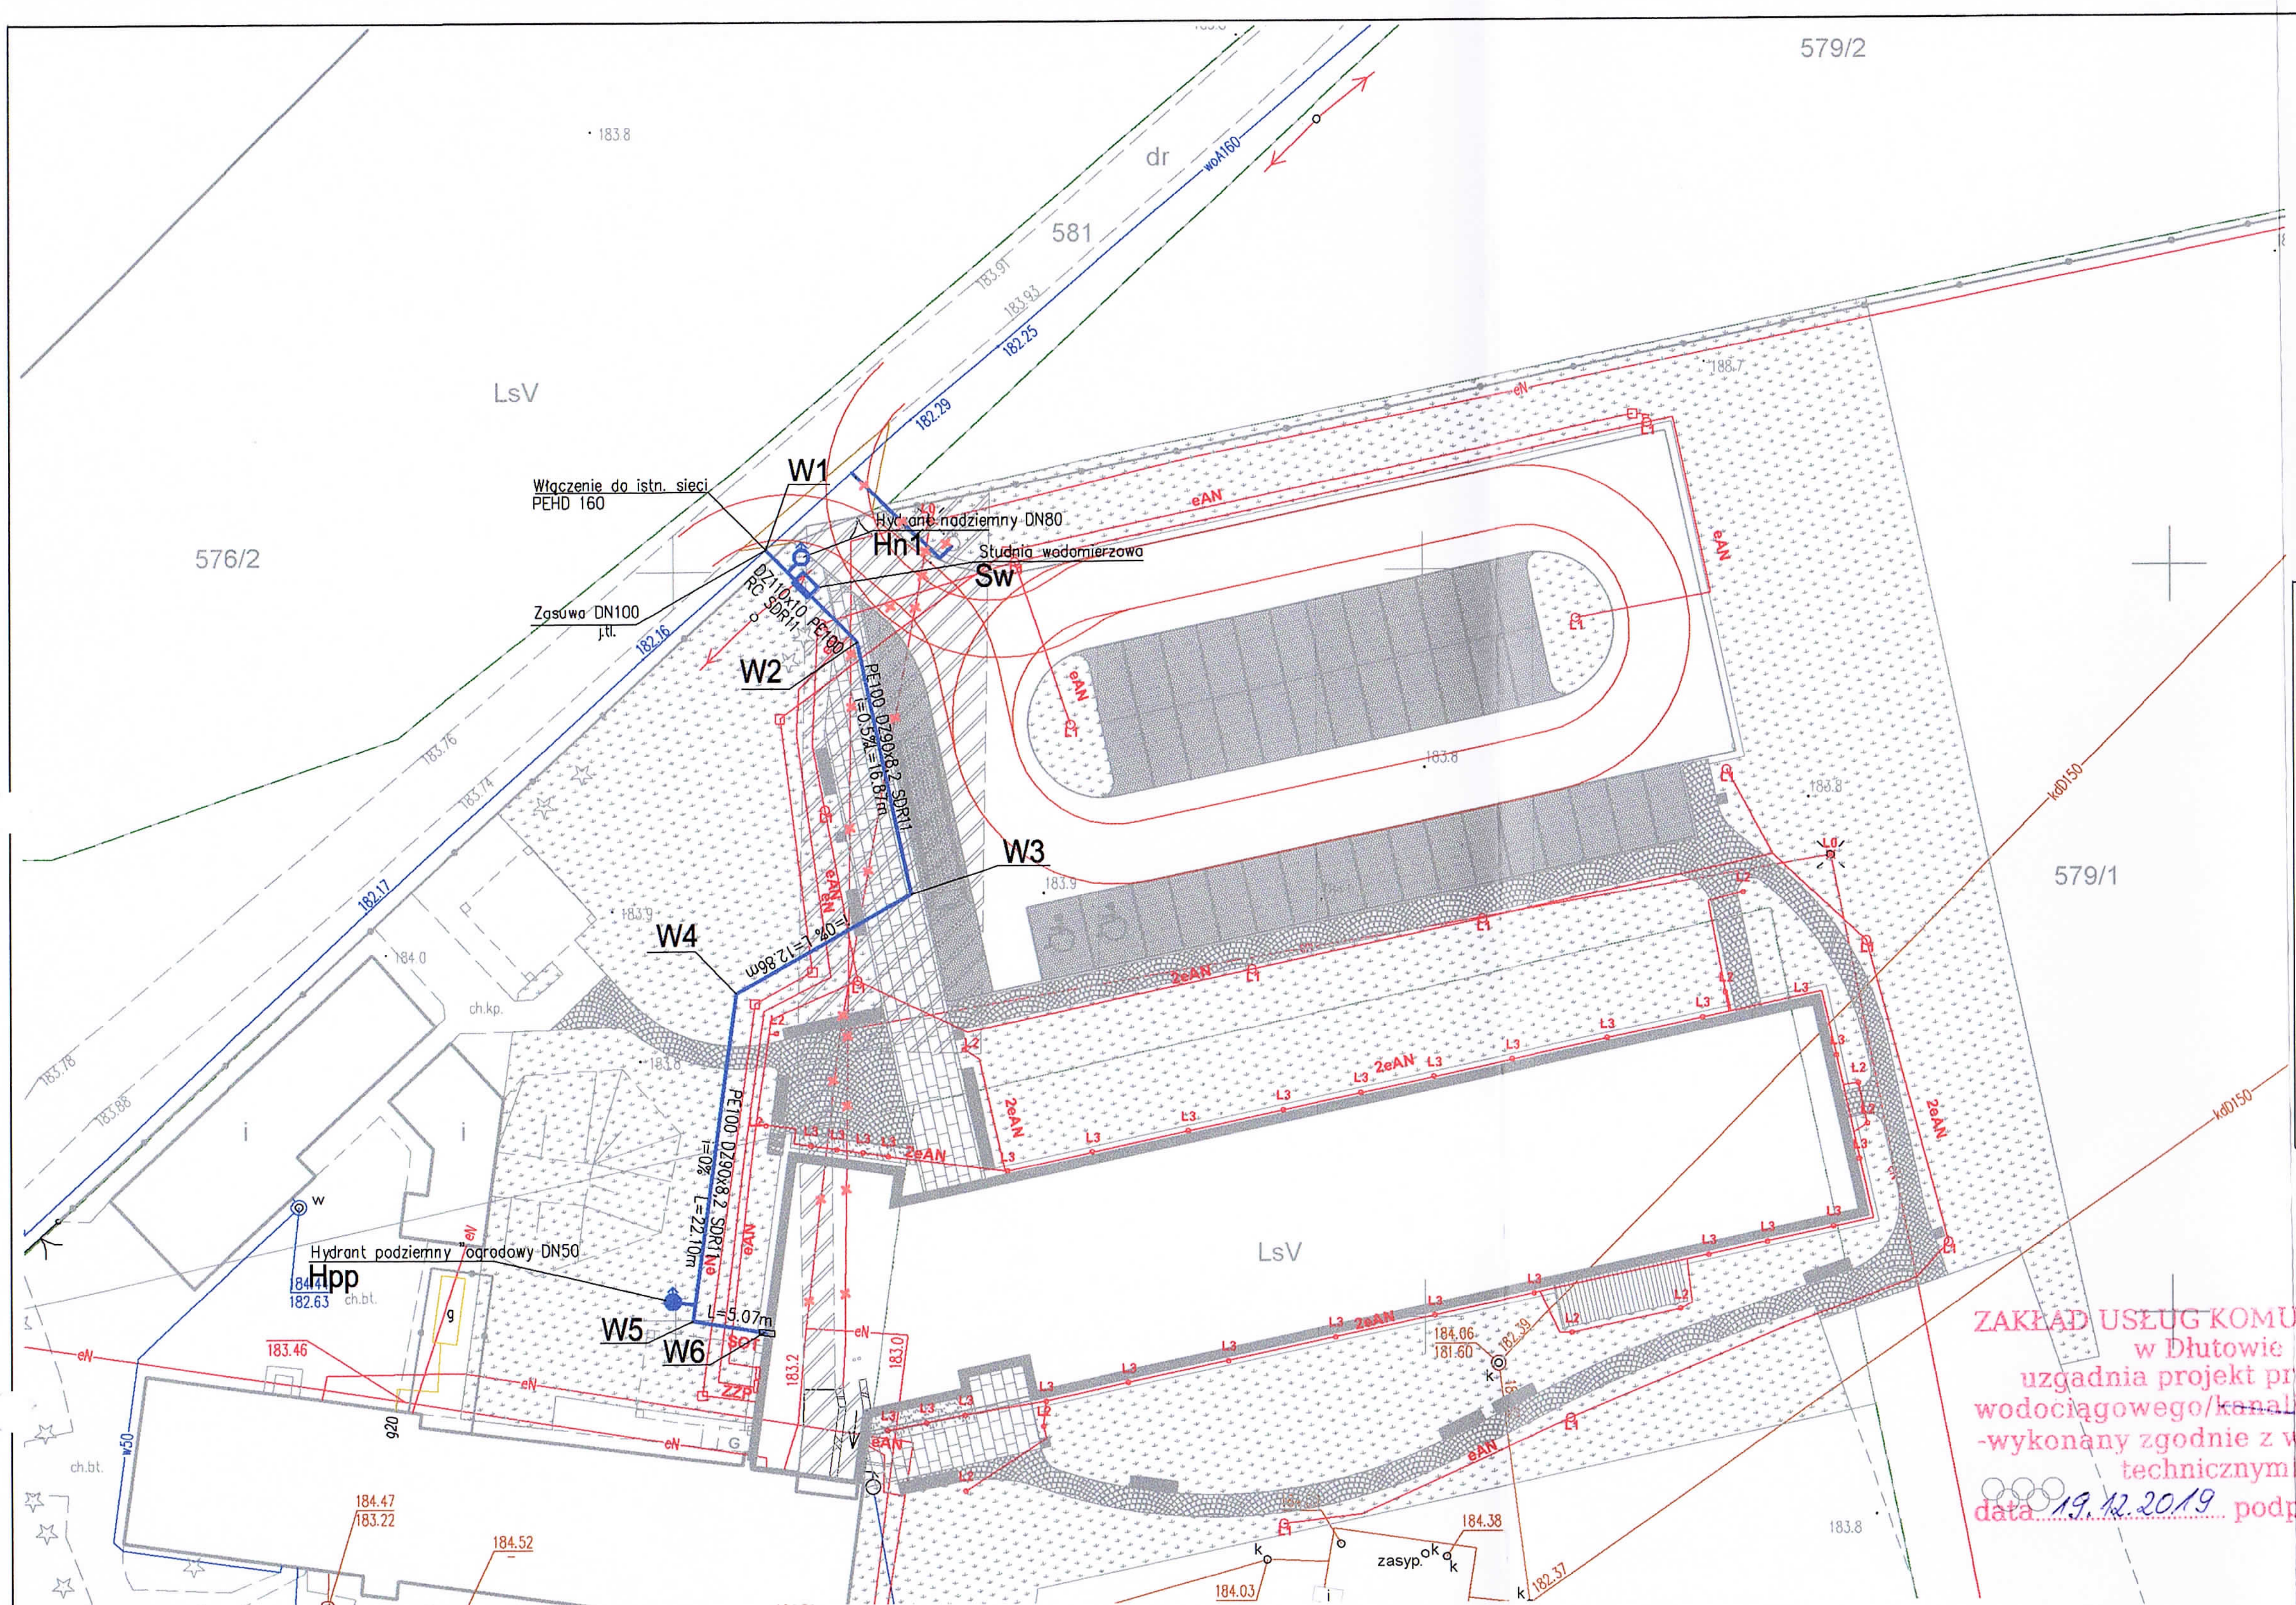

STAROSTA PABIANICKI

P.1008.2019.622

2019-02-13

Z up. STAROSTY
Bożena Kołada
GEODETA

LEGENDA

W1–Sw	PRZYŁACZE WODOCIĄGOWE DO HYDRANTU Hp80 PE100RC DZ110 SDR11
Sw– W6	ZEWNĘTRZNA INSTALACJA WODOCIĄGOWA PE100RC DZ90 SDR11
	PROJEKTOWANA RURY PRZEPUSTOWE I OCHRONNE
	ELEMENTY UZBROJENIA DO LIKWIDACJI
Hp	PROJEKTOWANY HYDRANT NADZIEMNY DN80
Hpp	PROJEKTOWANY HYDRANT PODZIEMNY DN50 (40)

Mapa d/c projektowych została wykonana bez ustalenia obciążeń służebnościami gruntowymi.

pow. pabianicki gm. Dłutów 100803_2 obr. Drzewociny 0007 cz.dz. 586	MAPA DO CELÓW PROJEKTOWYCH w skali 1:500 Mapę niniejszą wykonano na podstawie numerycznej mapy zasadniczej nr sekcji: 6.158.32.12.3.3, 6.158.32.17.1.1 1. Układ współrzędnych: „2000" strefa 18 2. Poziom odniesienia: Kronsztadt 60 Skartował: A. Nadrowski	PRACE TERENOWE WYKONAŁ: Biuro Geodezyjno-Kartograficzne Grzegorz Pierzchała ul. Piotrkowska 91 lok 53 90-423 Łódź NIP 726-101-21-12 nr uprawnień 11298 GK.6641.4225.2018 L.ks.rob. 11298/114/2018 06.12.2018r.

Granice pomiędzy dz. 576/3, 576/2 nie spełniają kryteriów dokładnościowych (Rozporządzenie Ministra Spraw Wewnętrznych i Administracji z dnia 9 listopada 2011 r. w sprawie standardów technicznych)

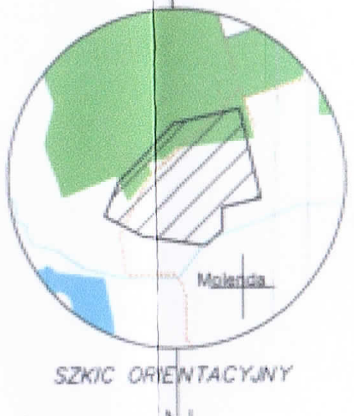

SZKIC ORIENTACYJNY

BUDOWA PASYWNEGO OŚRODKA REHABILITACYJNO-WYPOCZYNKOWEGO CARITAS ARCHIDIECEZJI ŁÓDZKIEJ W DRZEWOCINACH Z WEWNĘTRZNYMI INSTALACJAMI WRAZ Z ZAGOSPODAROWANIEM TERENU I INFRASTRUKTURĄ TECHNICZNĄ ORAZ PRZEBUDOWA ISTNIEJĄCEGO BUDYNKU ZAMIESZKANIA ZBIOROWEGO, PRZEBUDOWA ZŁĄCZA KABLOWEGO I LIKWIDACJA FRAGMENTÓW INSTALACJI KANALIZACJI SANITARNEJ I ELEKTRYCZNEJ ORAZ PRZYŁĄCZE WODOCIĄGOWE

ADRES OBIEKTU BUDOWLANEGO:	działki nr: 586, 579/1, obręb: 007, jedn. ewid.: 100803_2 Drzewociny (województwo łódzkie, powiat pabianicki, gmina Dłutów)
INWESTOR:	CARITAS ARCHIDIECEZJI ŁÓDZKIEJ UL. GDAŃSKA 111, 90-507 ŁÓDŹ
JEDNOSTKA PROJEKTOWANIA:	ARCHITEKTURA PASYWNA PYSZCZEK I STELMACH sp.j. ul. Szlak 65, 31-153 Kraków
BRANŻA: SANITARNA	ETAP: BUDOWLANY
PROJEKTANCI: mgr inż. ANDRZEJ CZAJKA nr upr. MAP/0223/PWOS/05, nr wpisu MAP/IS/0241/05 uprawnienia budowlane w specjalności instalacyjnej do projektowania bez ograniczeń	PODPIS:
SPRAWDZAJĄCY: mgr inż. ROBERT SIEKLUCKI nr upr. MAP/0148/POOS/04, nr wpisu MAP/IS/0865/04 uprawnienia budowlane w specjalności instalacyjnej do projektowania bez ograniczeń	PODPIS:
NAZWA RYSUNKU: SYTUACJA	NUMER RYSUNKU: IW p1
DATA: SIERPIEŃ 2019	SKALA: 1:500